


Wariant I

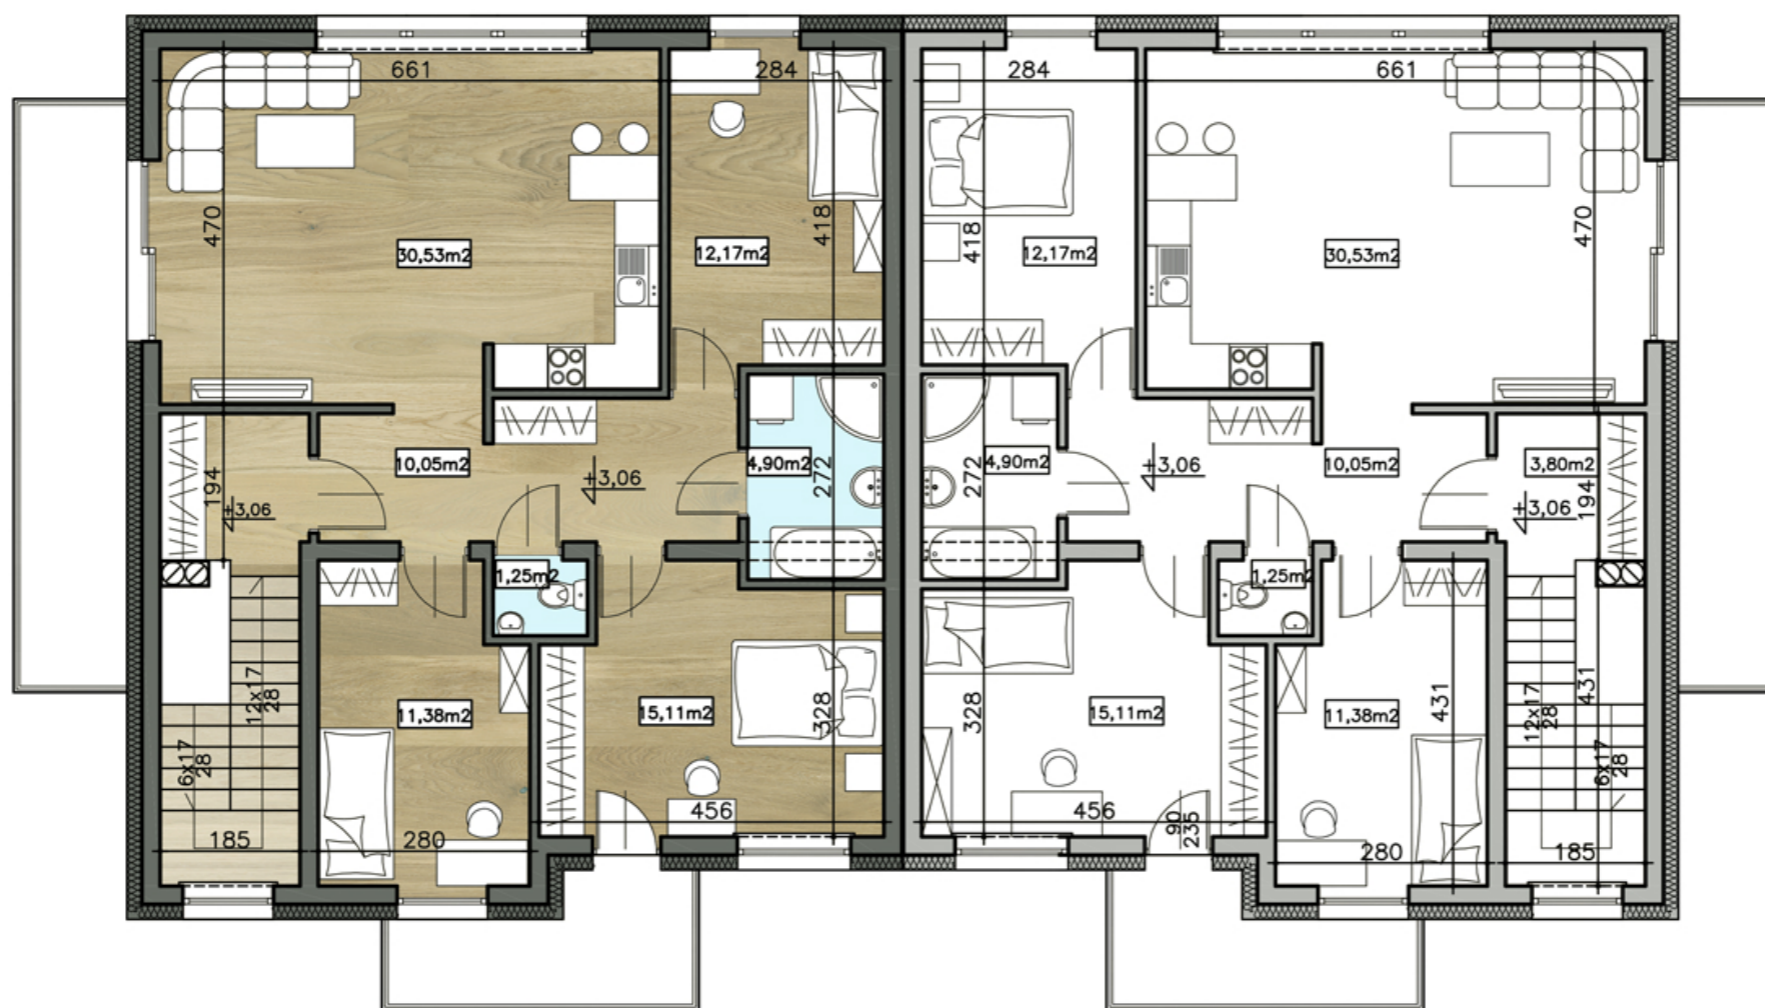

Pow. mieszkania	<b>94,78m<sup>2</sup></b>
Pow. ogródka	<b>ok.147m<sup>2</sup></b>
Ilość pokoi	<b>4</b>

Nr budynku	Nr. mieszkania
4	B
6	B

**Wykaz pomieszczeń:**

przedsionek	3,80 m <sup>2</sup>
salon z aneksem kuch.	30,53 m <sup>2</sup>
łazienka	4,90 m <sup>2</sup>
WC	1,25 m <sup>2</sup>
przedpokój	10,05 m <sup>2</sup>
pokój I	12,17 m <sup>2</sup>
pokój II	15,11 m <sup>2</sup>
pokój III	11,38 m <sup>2</sup>
<b>Łącznie</b>	<b>87,04 m<sup>2</sup></b>
klatka schodowa	7,74 m <sup>2</sup>
<b>Całkowicie</b>	<b>94,78 m<sup>2</sup></b>


RZUT I PIĘTRA  
Skala 1:100(A3)

Powierzchnie pomieszczeń liczone są wg normy PN-70/B-02365.  
Wymiary podane są w stanie surowym.  
Wymiary pomieszczeń mogą ulec niewielkim zmianom.  
Powierzchnie i wymiary ogródków podano w przybliżeniu.

Inwestor:  
**FREEDOM**  
ul. 1-go Maja 186  
26-110 Skarżysko - Kamienna

Adres inwestycji:  
Skarżysko - Kamienna, osiedle Górna Kolonia,  
ul. J. Osterwy, nr ewid. działki 14/01 i 16.

Kontakt z biurem sprzedaży:  
kontakt@freepark.pl  
www.freepark.pl

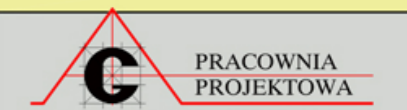

mgr inż. arch. Janusz Gruszczyński  
mgr inż. arch. Monika Borowska  
inż. Grażyna Chrzanowska