




Budynek NR:

6B



Budynek NR:


4B

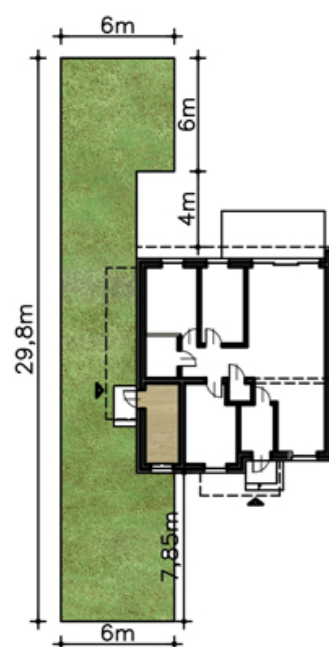

Wariant II
Mieszkanie z aranżacją poddasza



RZUT I PIĘTRA

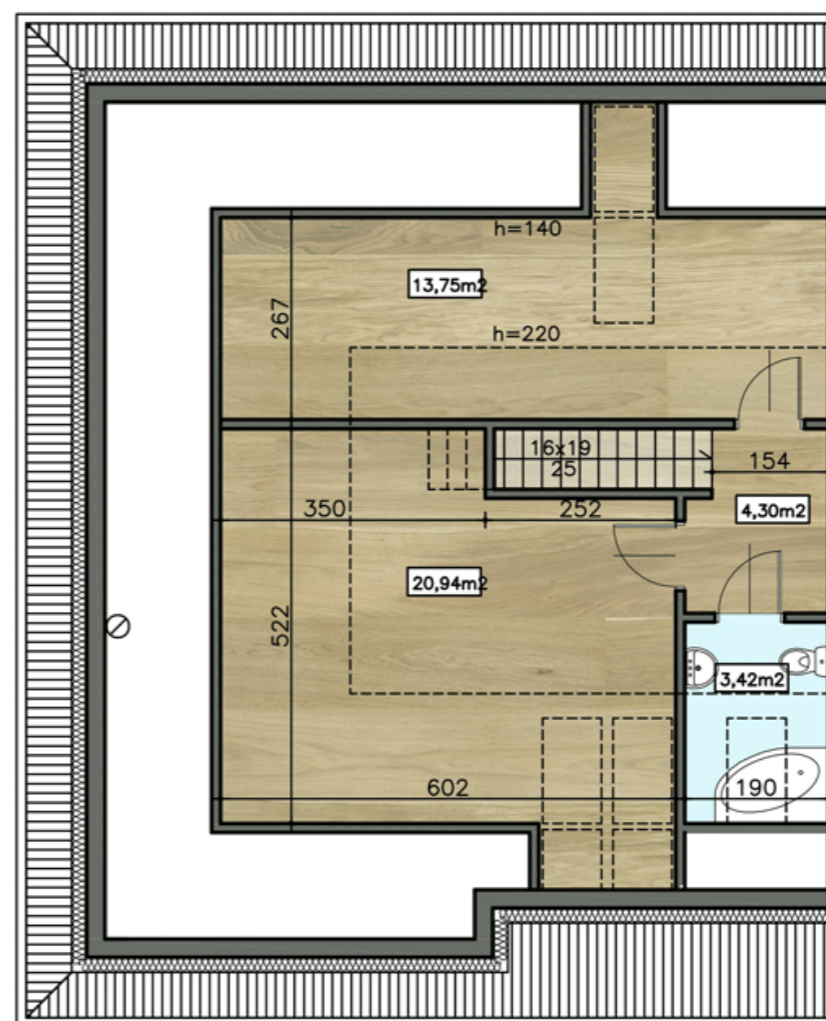

RZUT PODDASZA



Pow. mieszkania	139,78m²
Pow. ogródka	ok.147m²
Ilość pokoi	4

Nr budynku	Nr. mieszkania
4	B
6	B

Wykaz pomieszczeń:

I Piętro	
przedsiónek	3,80 m ²
salon z aneksem kuch.	41,52 m ²
łazienka	3,96 m ²
WC	1,25 m ²
przedpokój	11,88 m ²
pokój I	15,84 m ²
pokój II	11,38 m ²
	<hr/> 89,63 m ²
klatka schodowa	7,74 m ²
	<hr/> 97,37 m ²
Poddasze	
łazienka	3,42 m ²
przedpokój	4,30 m ²
pokój I	20,94 m ²
pokój II	13,75 m ²
	<hr/> 42,41 m ²
Suma	<hr/> 139,78 m²


Skala 1:100(A3)

Powierzchnie pomieszczeń liczone są wg normy PN-70/B-02365.
Wymiary podane są w stanie surowym.
Wymiary pomieszczeń mogą ulec niewielkim zmianom.
Powierzchnie i wymiary ogródków podano w przybliżeniu.

Inwestor:
FREEDOM
ul. 1-go Maja 186
26-110 Skarżysko - Kamienna

Adres inwestycji:
Skarżysko - Kamienna, osiedle Górna Kolonia,
ul. J. Osterwy, nr ewid. działki 14/01 i 16.

Kontakt z biurem sprzedaży:
kontakt@freepark.pl
www.freepark.pl

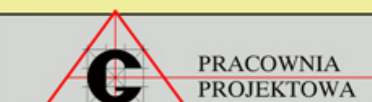

ARCHITEKT JANUSZ GRUSZCZYŃSKI
mgr inż. arch. Janusz Gruszczyński
mgr inż. arch. Monika Borowska
inż. Grażyna Chrzanowska